


Půdorys 1.NP M 1:100

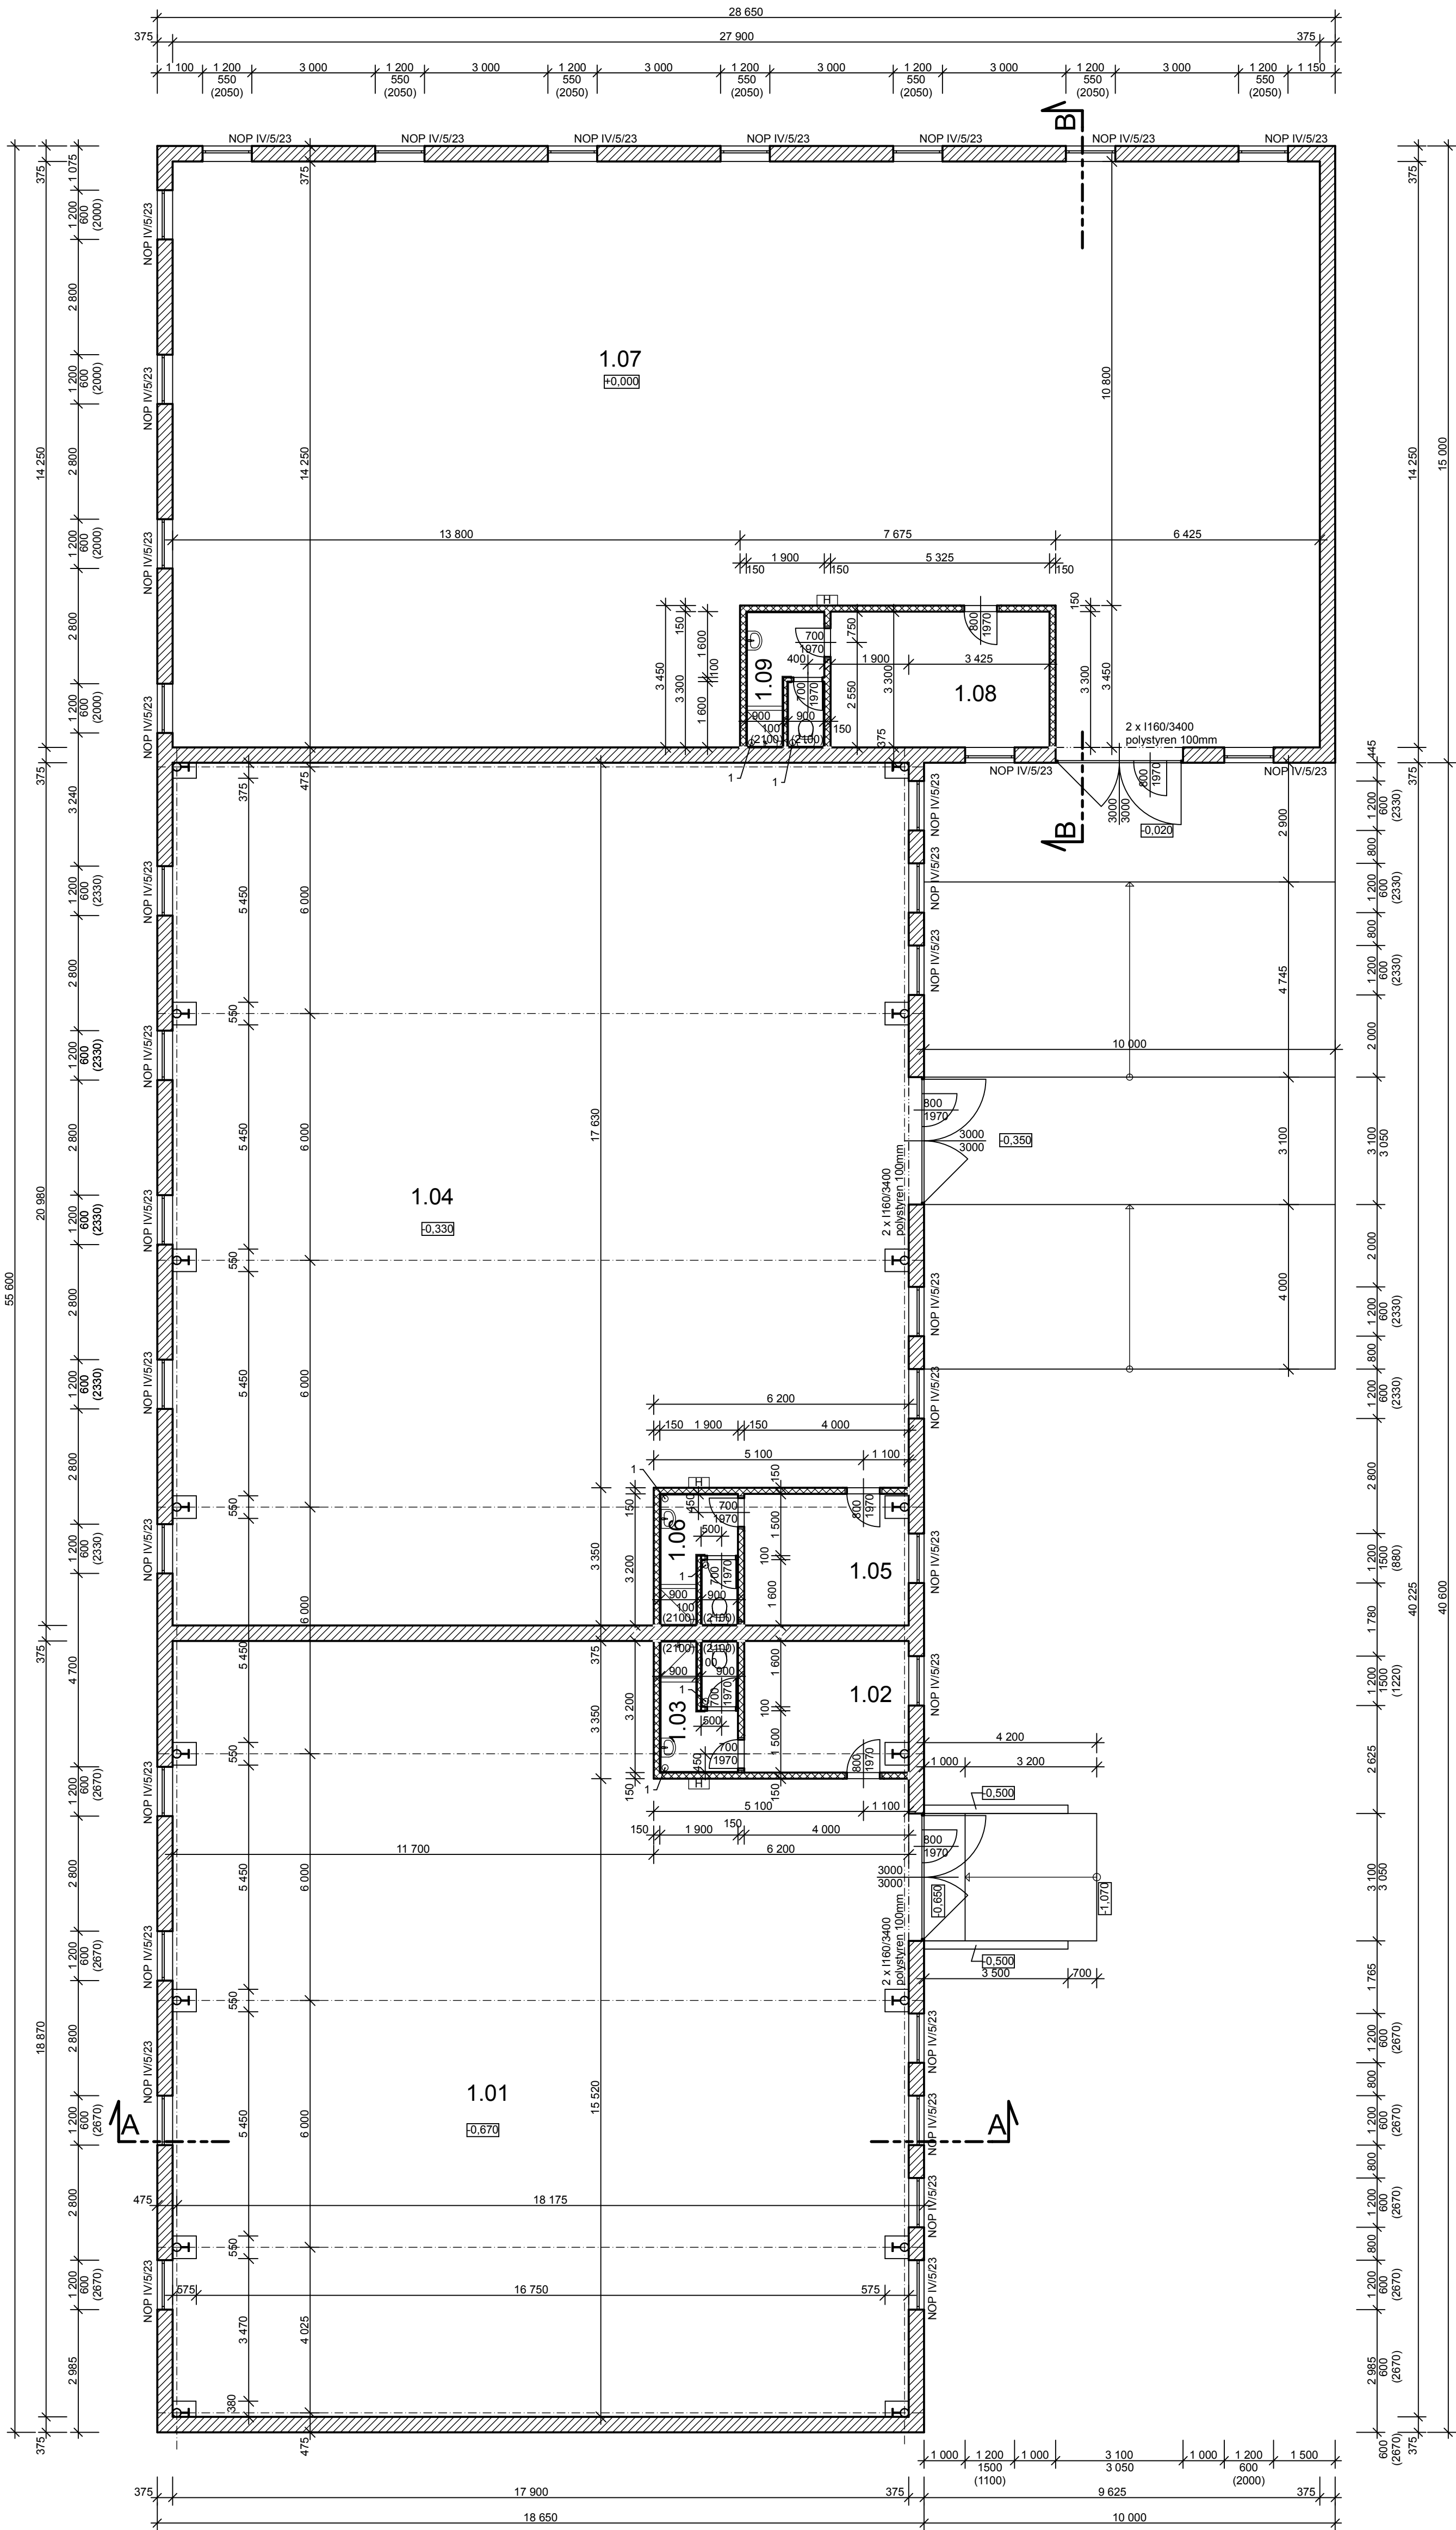

Legenda místností

Ozn.	Název místnosti	Plocha (m2)	Podlaha	Zvl. úpr. povrchu	Poznámka
1.01	Sklad sádrokarton.kcí	314,99	Drátkobeton		
1.02	Šatna	12,80	Keramická dlažba	Keram.soklík v = 100mm	
1.03	Sociální zařízení	5,82	Keramická dlažba	Keram.obklad v = 2100mm	
1.04	Sklad tepelných izolací	354,77	Drátkobeton		
1.05	Šatna	12,80	Keramická dlažba	Keram.soklík v = 100mm	
1.06	Sociální zařízení	5,82	Keramická dlažba	Keram.obklad v = 2100mm	
1.07	Sklad sádrokarton.kcí	371,10	Drátkobeton		
1.08	Šatna	17,57	Keramická dlažba	Keram.soklík v = 100mm	
1.09	Sociální zařízení	6,01	Keramická dlažba	Keram.obklad v = 2100mm	

Legenda hmot

- Vnitřní příčky ze sádrokartonu
- Nosné zdivo tl.375mm z plynosilikátových bloků Ytong

Poznámka

1 - Odvětrání nucené PVC troubou Ø 150mm, s vyústěním nad střešní.

Kreslil	I.Daněšková				
Vypracoval	I.Daněšková				
Projektant	Ing. Koliba				
Zodp. proj.	Ing. Koliba				
Měst. úřad	Hodonín				
Investor Jaromír Chrenka, Polní 1182/8, Rohatec 696 01				Datum	1 / 2011
Akce Kasárenský dvůr 1.etapa				Stupeň dok.	Pro stav pov.
				Formát	9 x A4
Obsah Půdorys 1.NP				Měřítko	1:100
				Arch. číslo	Číslo výkresu 5